


SITUÁCIA

NOVÁ CYKLISTICKÁ CESTA TRASA - B DL. 1.434m

NOVÁ CYKLISTICKÁ CESTA TRASA - B DL. 1.434m

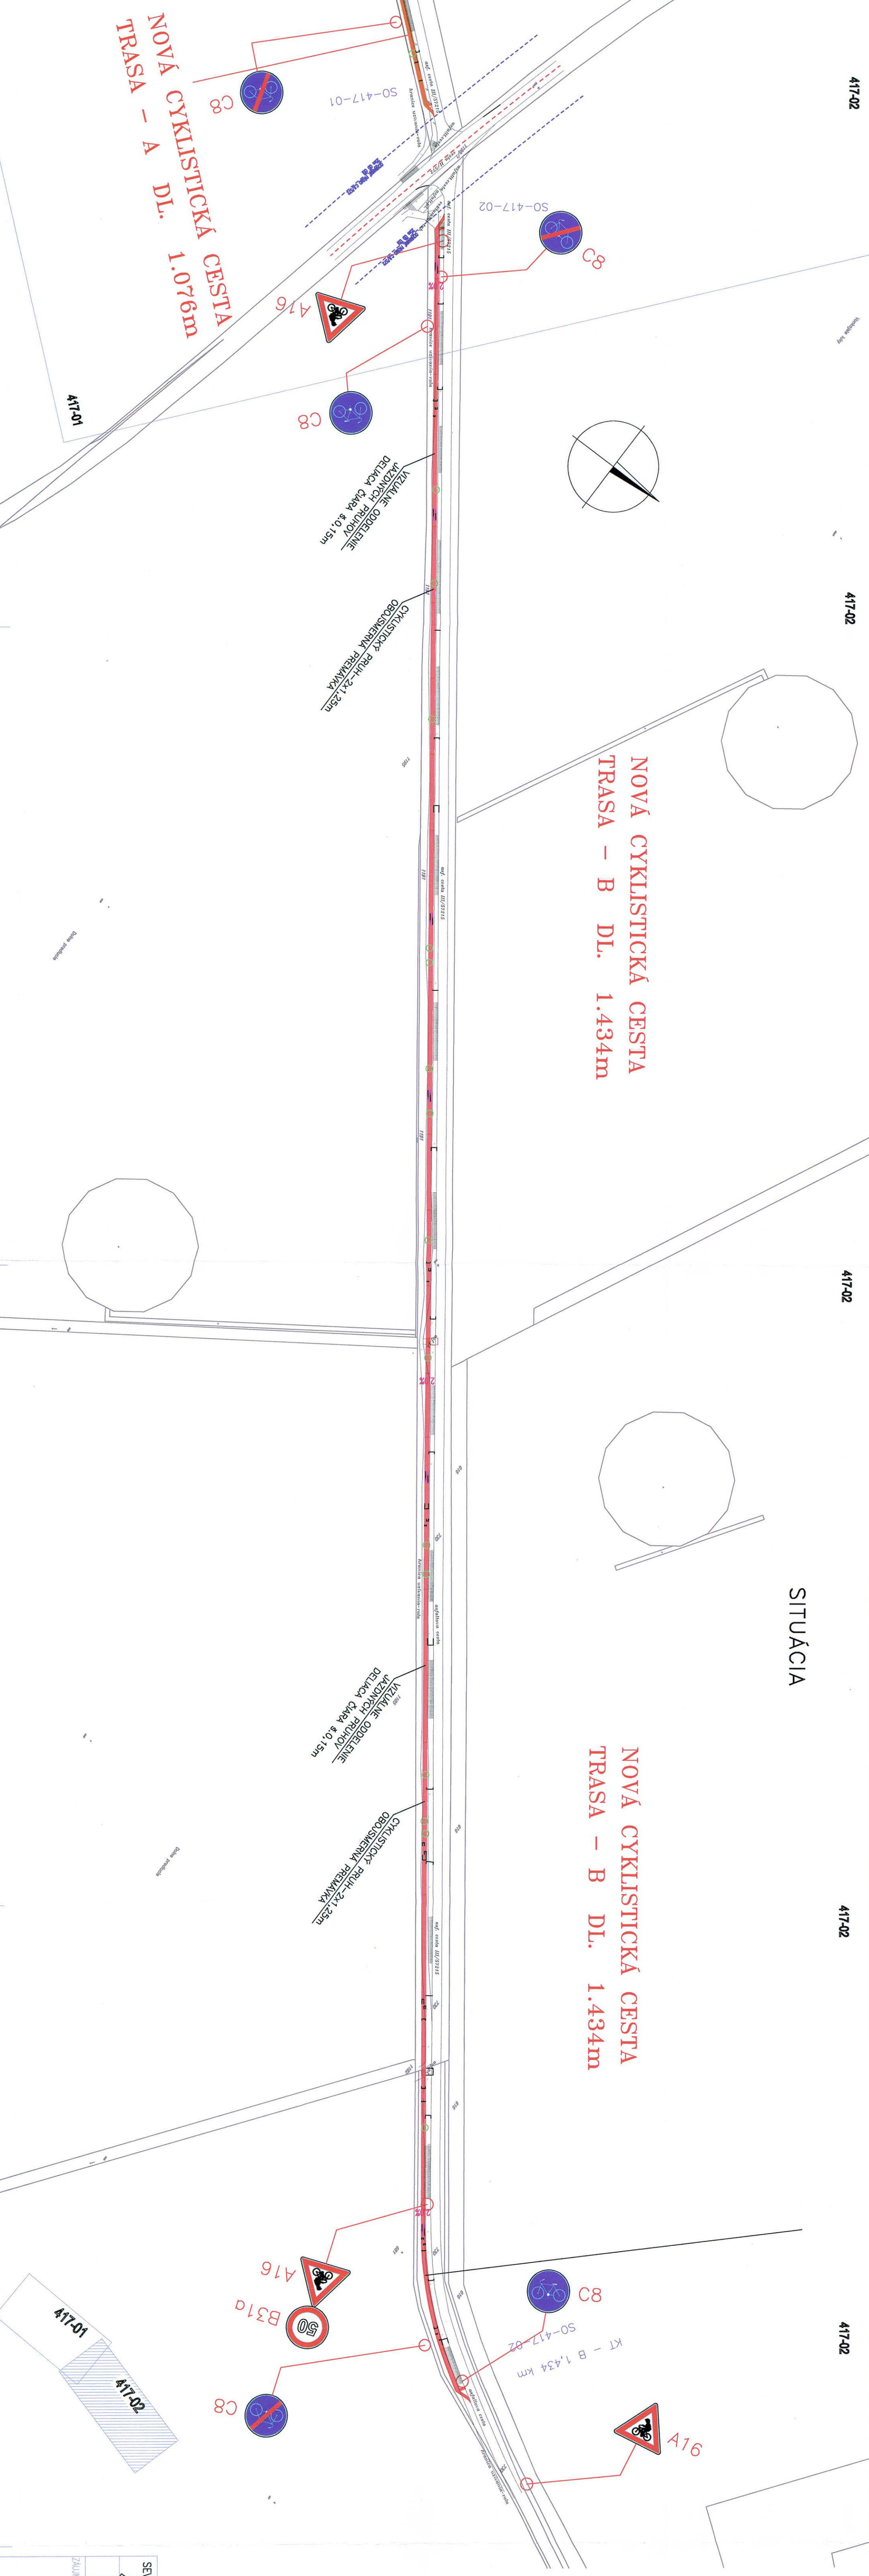

LEGENDA:

- HOSPODÁRSKE VÄZDY-ASFALTOBEŤONOVÝ KRYT
- VÄZD NA POZEMKY-DLAŽDENÝ KRYT
- NOVÁ CYKLISTICKÁ CESTA TRASA - A
- NOVÁ CYKLISTICKÁ CESTA TRASA - B
- OS NAVRHOVANEJ CESTY PRE CYKLISTOV
- PREDBEŽNÝ NÁVRH VODOROVNEHO DOPRAVNÉHO ZNAČENIA-TRVALÉHO

POZNÁMKA:

NÁVRH ZNAČOVANÉHO DOPRAVNÉHO ZNAČENIA JE IBA PREDBEŽNÉ. DEFINITÍVNY NÁVRH DZ TRVALÉHO (VODOROVNEHO A ZVISLEHO) A DOČASNEHO SA PREVIEDIE V ĎALŠOM STUPEŇ PROJEKTOVEJ DOKUMENTÁCIE.

DZ NA POZEMKOVÝCH KOMUNIKÁCIÁCH SA POUŽIJE ZÁKLADNEJ VEĽKOSTI DZ NA CYKLISTICKÝCH CESTÁCH SA POUŽIJE ZMENŠENEJ VEĽKOSTI.

- C8 NAVRHOVANÉ DOPRAVNÉ ZNAČENIE
- B31a EXISTUJÚCE DOPRAVNÉ ZNAČENIE SÚVISIACE SO STAVEBNÝM OBJEKTOM-PONECHANÉ
- B31a EXISTUJÚCE DOPRAVNÉ ZNAČENIE SÚVISIACE SO STAVEBNÝM OBJEKTOM-ZRUŠENÉ

UPOZORNENIE:

ZNAČOVANÁ SITUÁCIA NEODRŽUJE POLOHY VŠETKÝCH INŽINIERSKÝCH SIETI. EXISTENCIU INŽINIERSKÝCH SIETI JE POTREBNÉ OVERIŤ U JEDNOTLIVÝCH SPRÁVCOV IS. PRI PŘESTOROVOM USPORADANÍ PODZEMNÝCH VEDENÍ JE POTREBNÉ DODRŽAŤ MINIMÁLNE ODSTUPOVÉ VZDALENOSTI PRI SÚBEHU A KRÍŽOVANÍ PODPA. STN 736005 PRED ZAHÁJENÍM VÝKOPOVÝCH PRÁČ JE NUTNÉ PREVEŠŤ VYŤRČENIE VŠETKÝCH INŽINIERSKÝCH VEDENÍ V DANÉJ TRASE, ABY NEDOŠLO K ICH POŠKODENIU

417-02

SEVER	MIERKA	HLAVY PRUJ	Ing. Zoltán PINTÉR, reg. č. 1545-AA*	STUPEŇ	DATEM
ZALUM. 02	1:1000	ZODP. PRUJ	Štefan KOČOČ, Aut. Ing. 4129-ISP-A2*	DSP	08./2011
		KRESIL	Ing. Zoltán PINTÉR, reg. č. 1545-AA*	POČ. FORN	544
		NAZOV AKCIE	CYKLOTRASY BEZ HRANIC-ŠTÚDIE A PLÁNY	Č. VYKRESLU.	417/9
		ČASŤ/OB.ČEK.	MIKROREGIÓN DUNAJSKÁ MAGISTRÁLA	OBŠAH A DRUH PRÁČE	TRVALÉ DOPRAVNÉ ZNAČENIE
		INVESTOR	OBEC ORECHOVÁ POTŇŇ		
		MESTO	OKRES DUNAJSKÁ STREDA, OBEC ORECH. POTŇŇ, k.ú. ORECH. POTŇŇ		